



工事名 桜江町桑茶生産組合 工場他改修工事		管理者	設計者	担当者	図面名	図面NO
		日付	日付	日付	1階 平面図 縮尺 1/100	
備考						

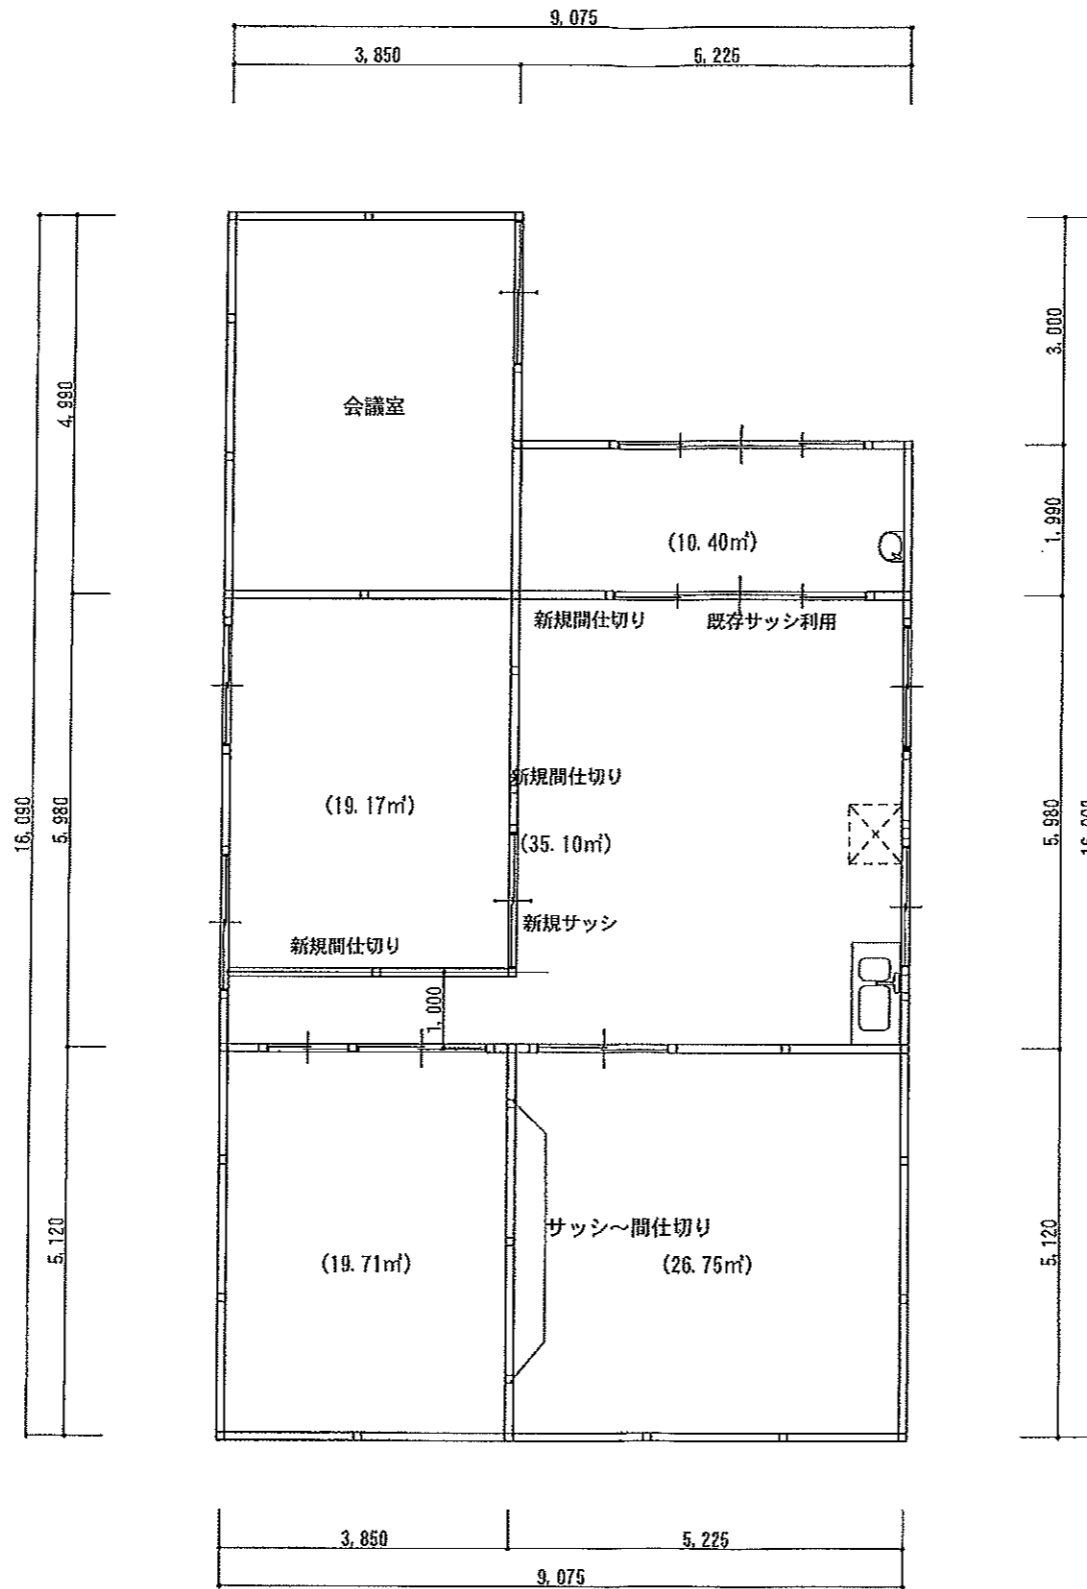

2階 平面図 S:1/100

<p>工事名 桜江町桑茶生産組合工場他改修工事</p>		<p>管理者</p>	<p>設計者</p>	<p>担当者</p>	<p>図面名 2階 加工室</p>	<p>図面NO 2</p>
<p>備考</p>	<p>TEL FAX</p>	<p>日付</p>	<p>日付</p>	<p>日付</p>	<p>縮尺 1/100</p>	

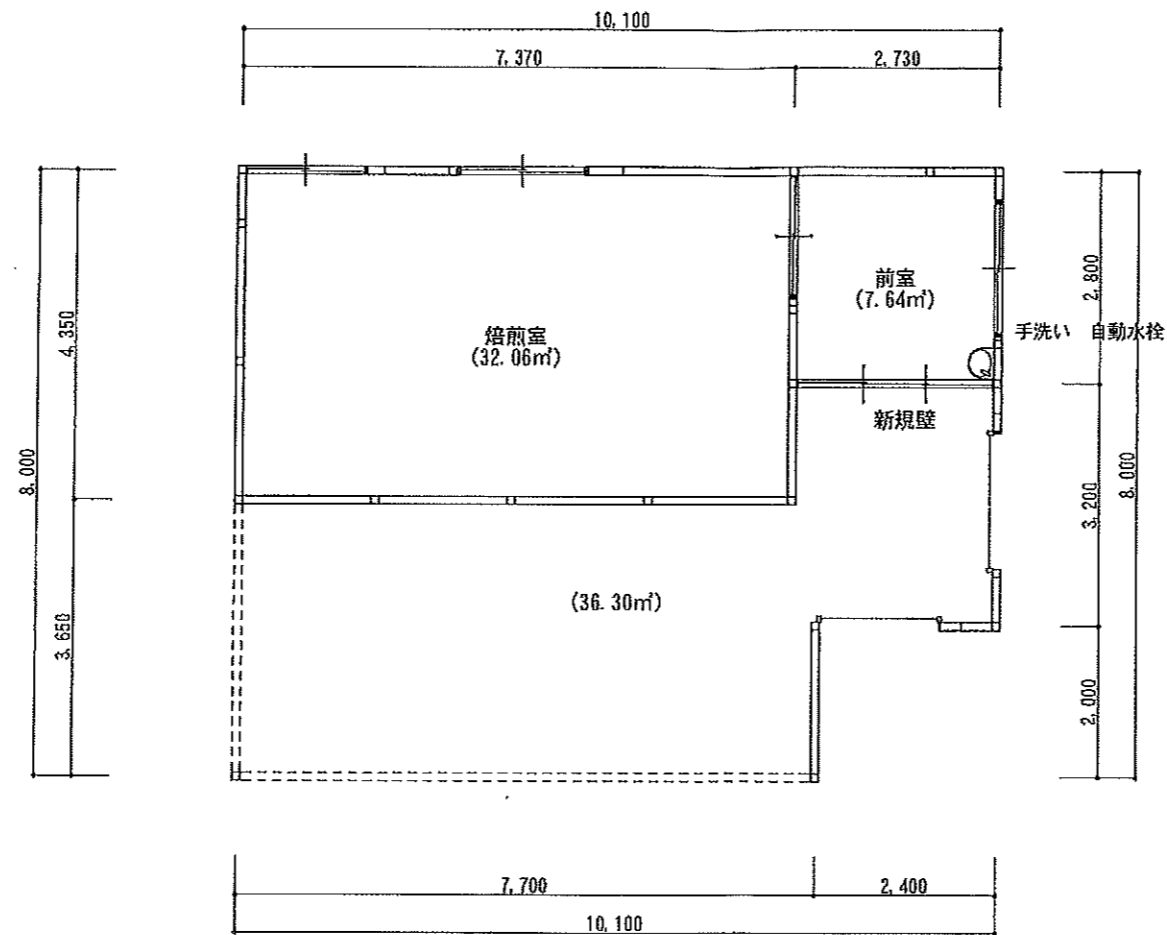

1階 平面図 S:1/100

工事名 桜江町桑茶生産組合 工場他改修工事		管理者	設計者	担当者	図面名 1階 平面図(焙煎室)前室	図面NO 1
備考		日付	日付	日付	縮尺 1/100	